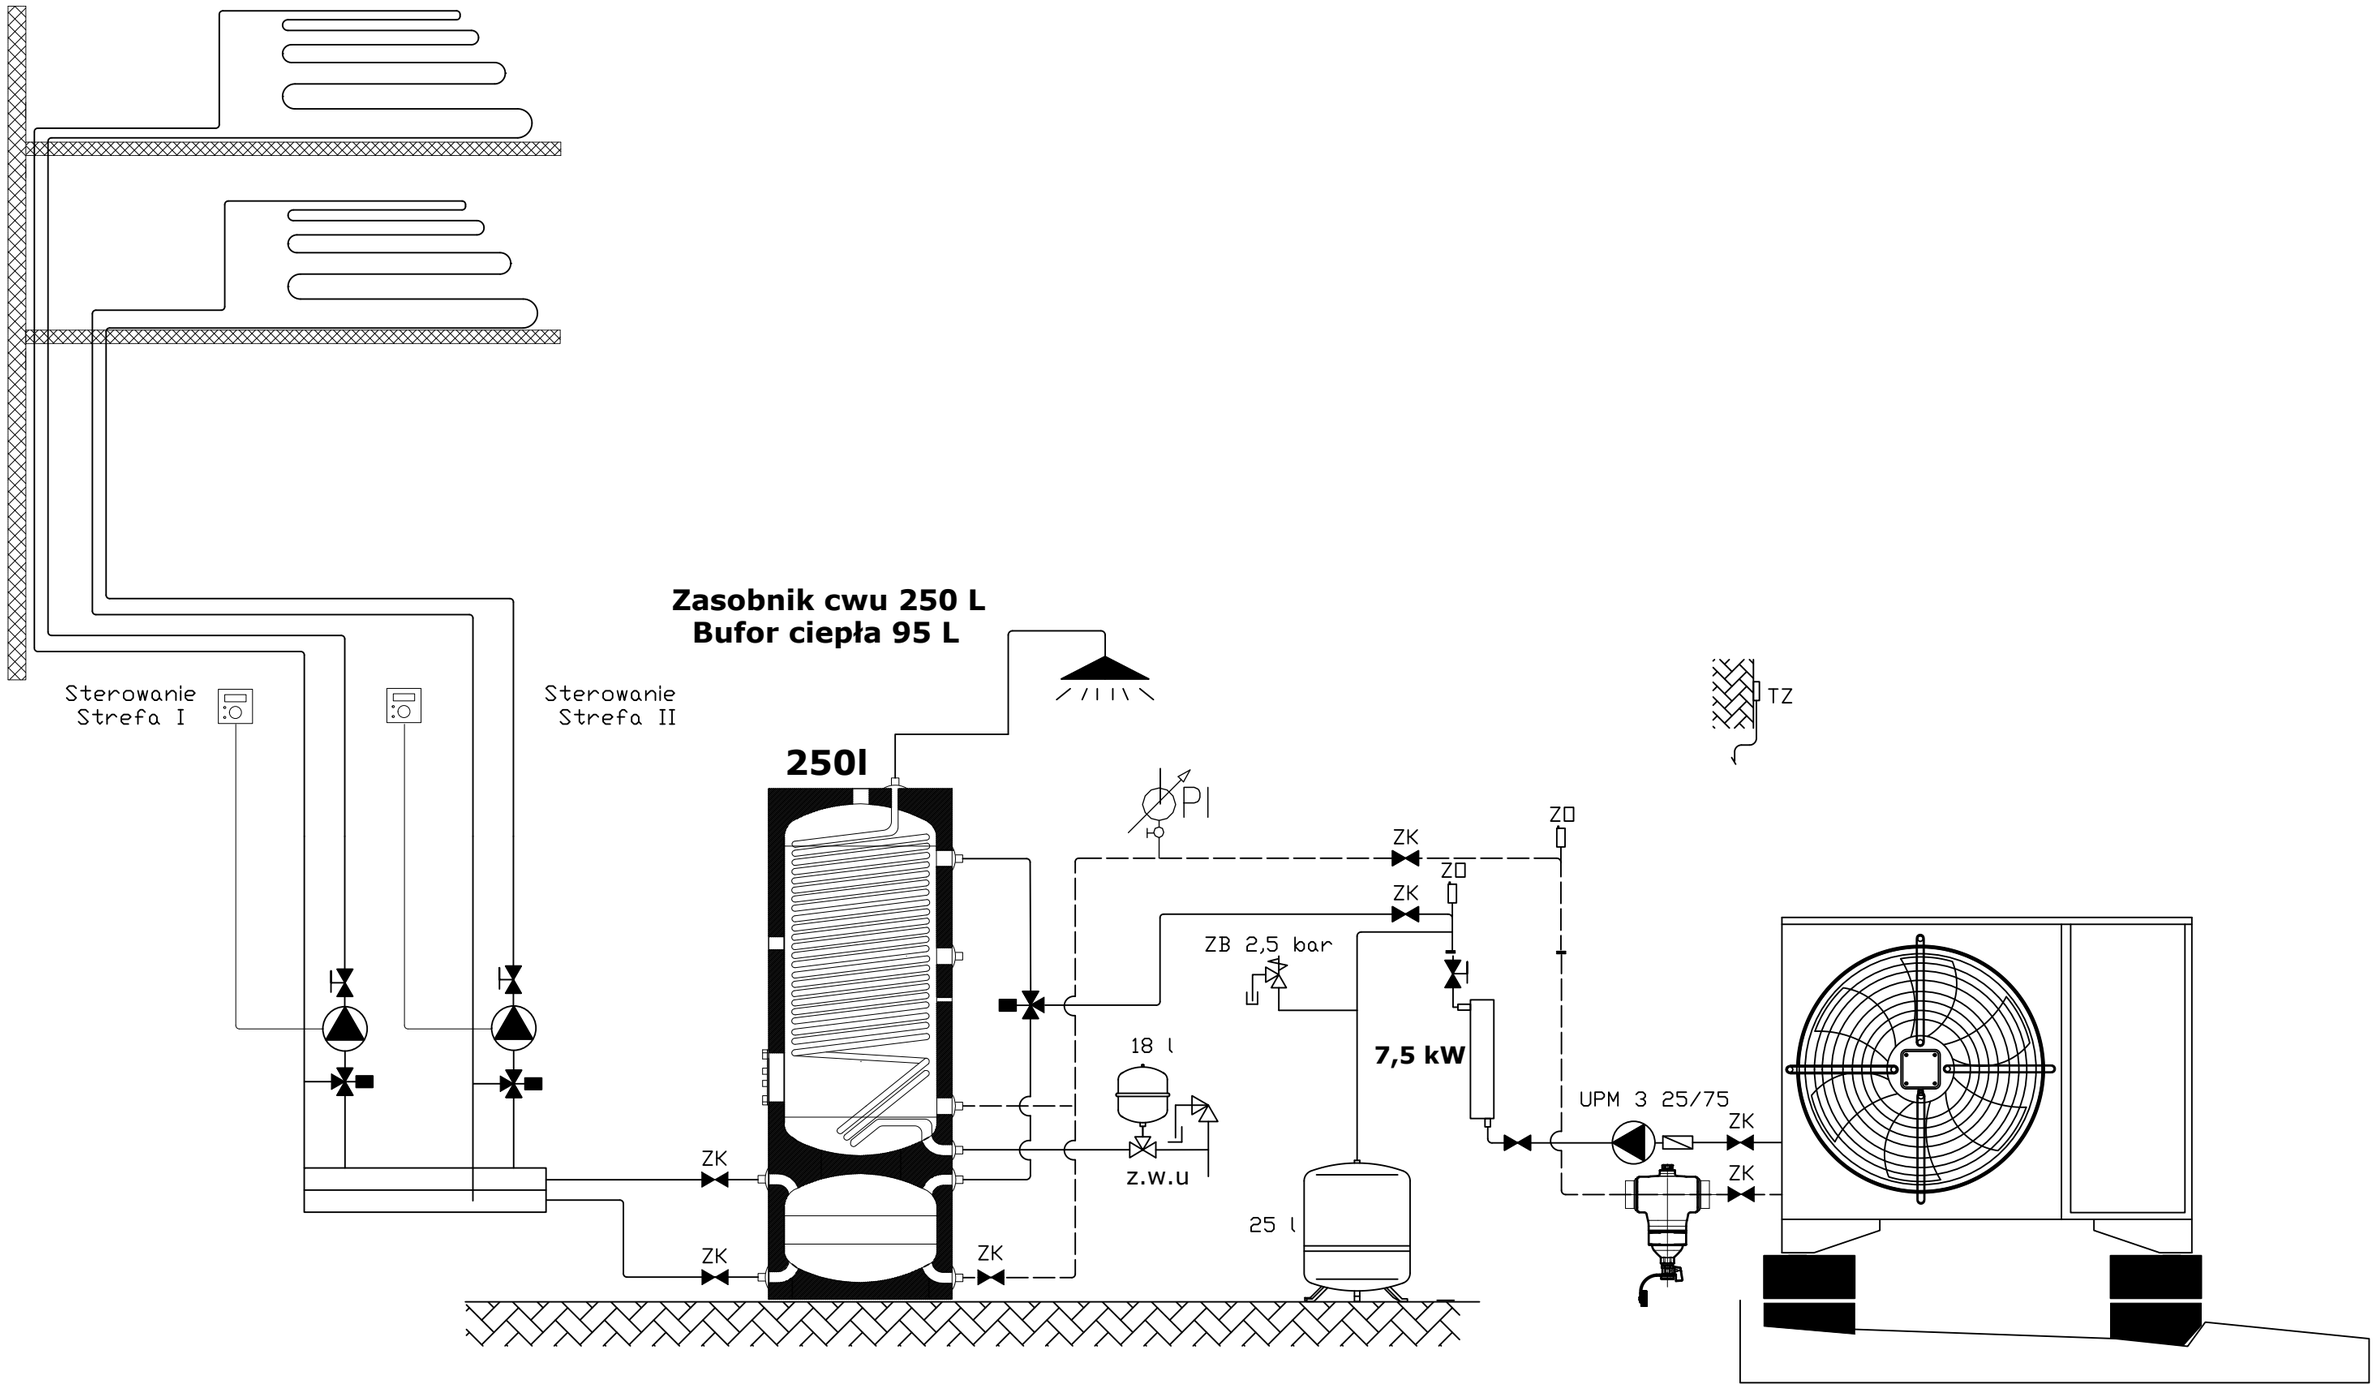
Zasobnik cwu 250 L
Bufor ciepła 95 L
Sterowanie
Strefa I
Sterowanie
Strefa II
250l
TZ
PI
ZK
ZD
ZK
ZD
ZB 2,5 bar
18 l
7,5 kW
UPM 3 25/75
ZK
ZK
z.w.u
25 l
ZK
ZK
ZK